

**Neubau Ordinationsräumlichkeiten (104m²)
im Haus Adolf-Loos-Gasse 9, 1210 Wien zu vermieten**



Sie sind auf der Suche nach modernen Räumlichkeiten für ihre Ordination und würden gerne von einer bestehenden Infrastruktur profitieren?

Dann werden sie hier fündig

Im Haus Adolf-Loos-Gasse 9 bauen wir auf 104m² neue Ordinationsräume. Entscheiden sie bei der Planung mit oder bauen selbst die Räumlichkeiten um.

Bereits vorhandene Infrastruktur:

- Kassenordination für Allgemeinmedizin von Frau Dr Medine Soytal
- Im Erdgeschoss befindet sich die Grossfeld Apotheke
- Barrierefreie Toilette
- Zentrales Außengerät zur Installation der Klimaanlage

Öffentliche Anbindung:

- U1 Großfeldsiedlung: 5 Gehminuten entfernt
- Busstation 29B Wassermannngasse 2 Gehminuten entfernt


Auf den nächsten Seiten finden sie den Bestandsplan und 3 Entwürfe wie ihre künftige Ordination aussehen könnte.

Falls sie Interesse haben melden sie sich bitte bei:


Jan Janku


T: 0650 39 63 072

M: office@janku.at

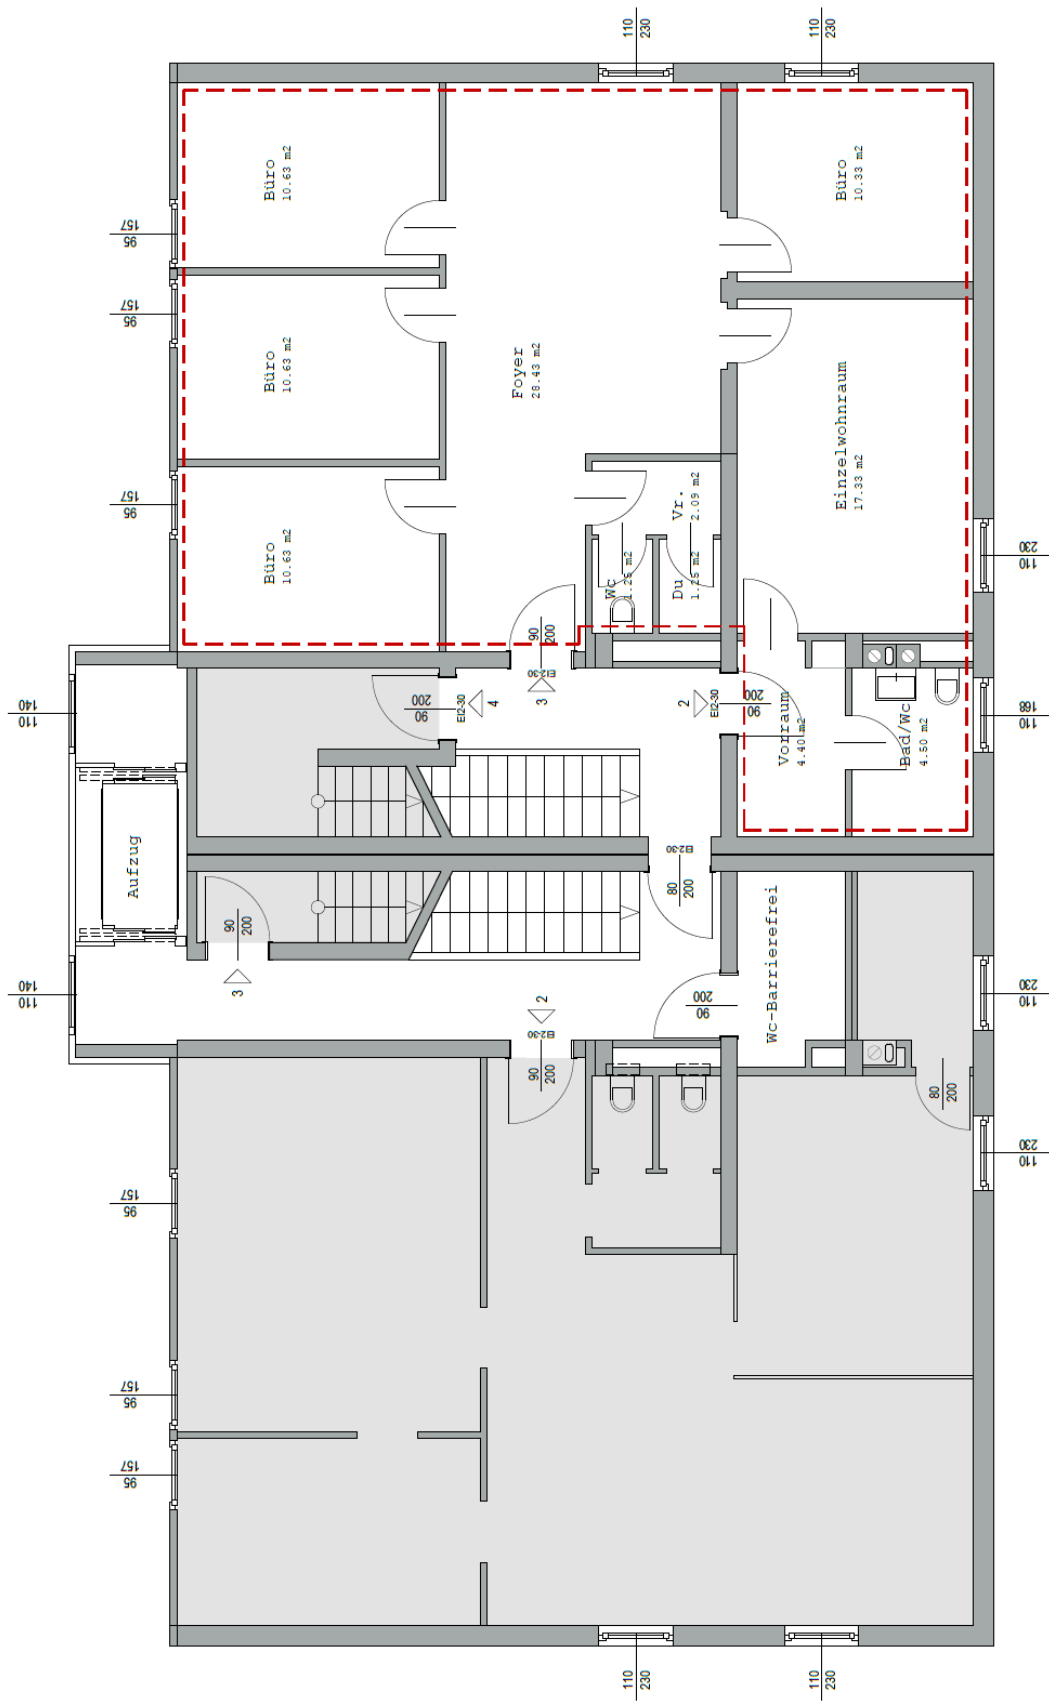


Adolf Loos Gasse 9
 Bestandsplan
 Grundriss 1. Stock
 1:100

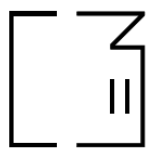

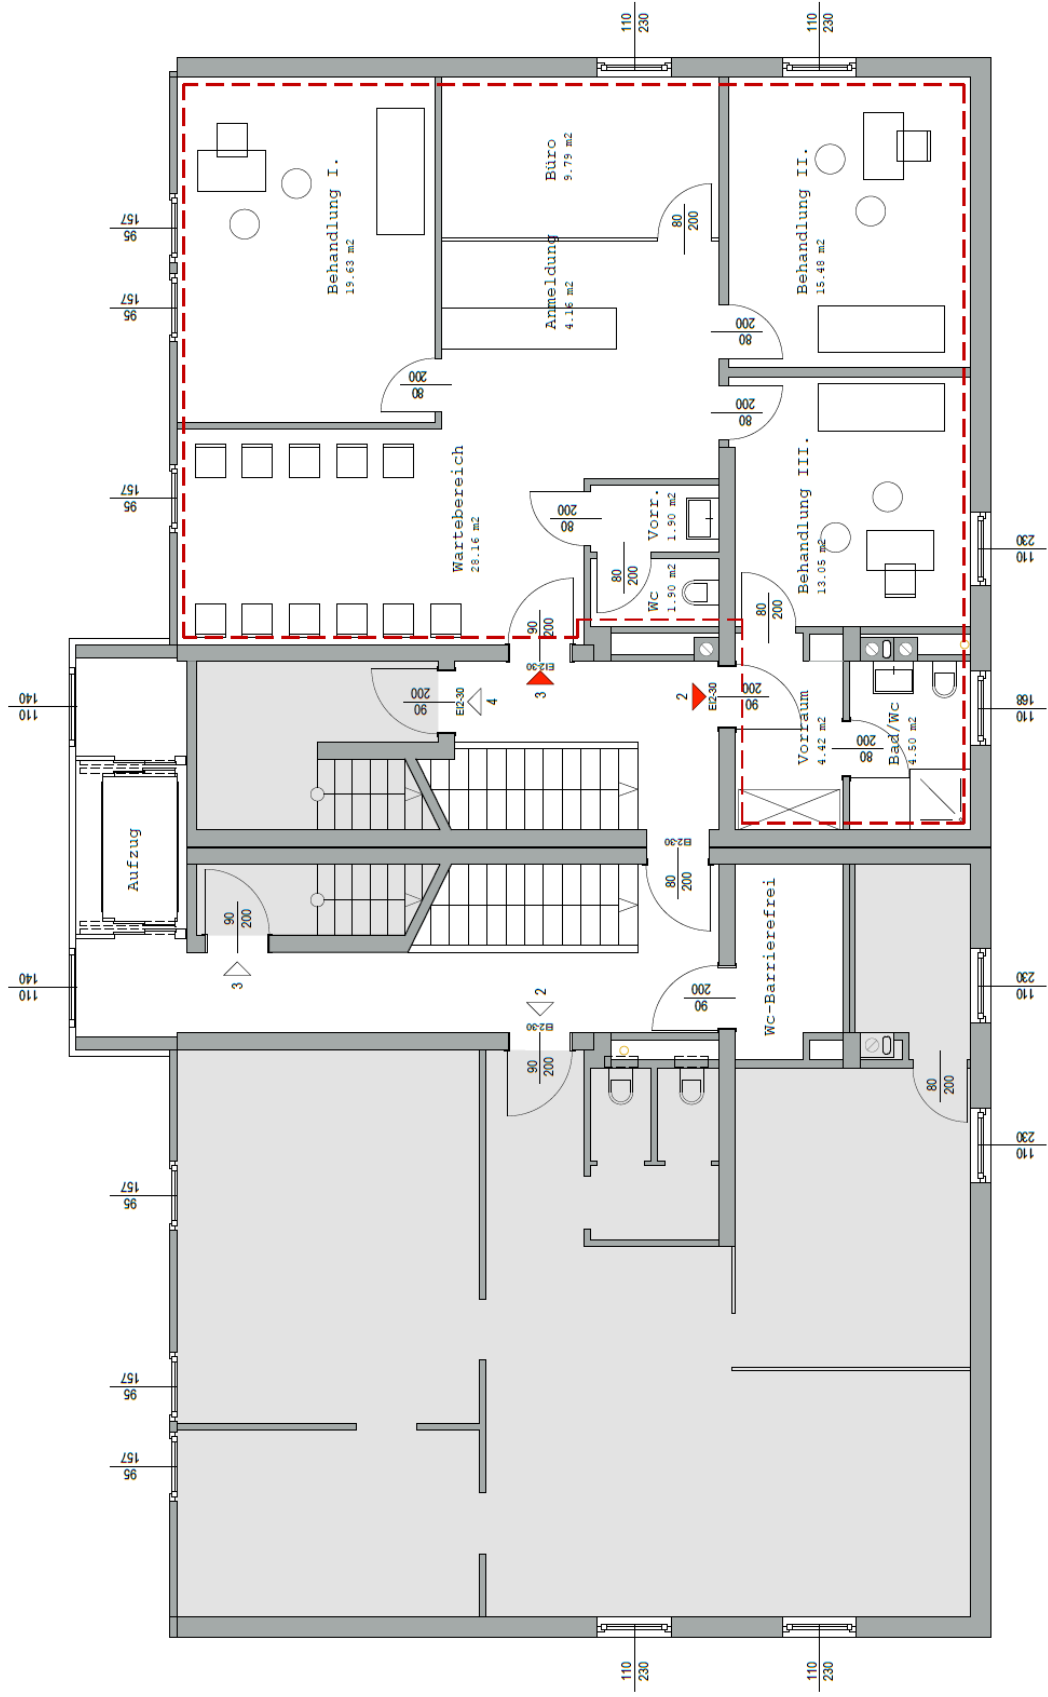



Adolf Loos Gasse 9
 Variante 01
 Grundriss 1.Stock
 1:100



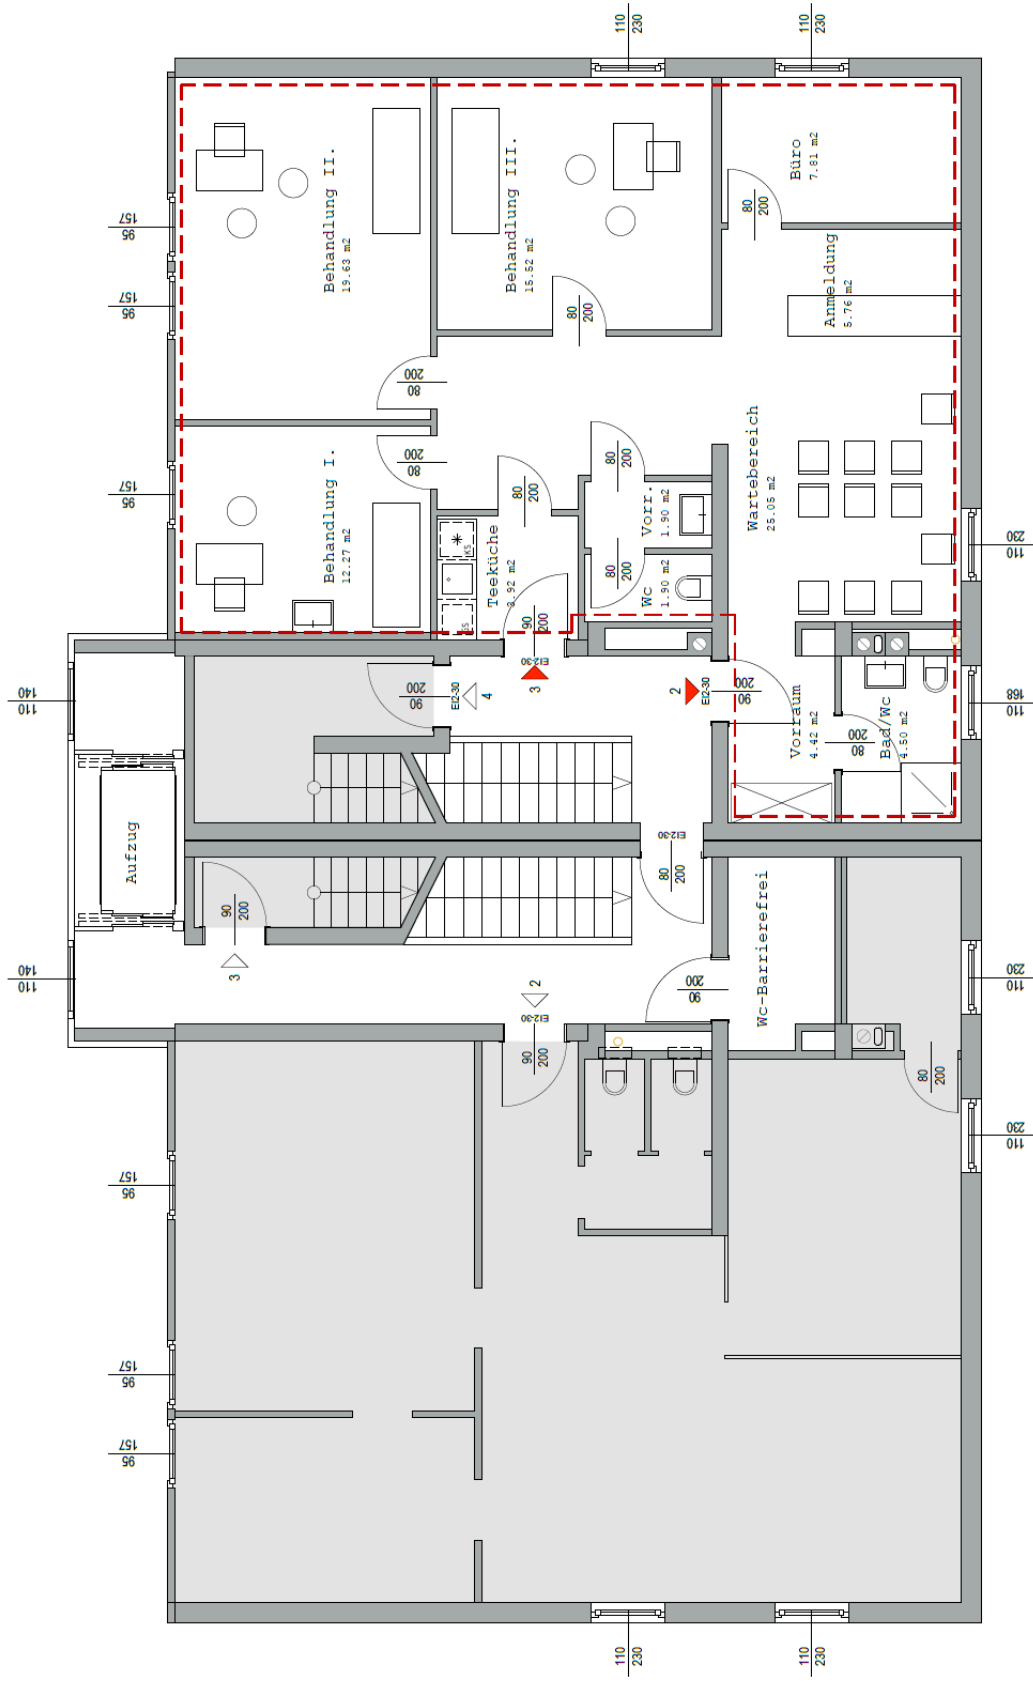

Adolf Loos Gasse 9
 Variante 02
 Grundriss 1.Stock
 1:100

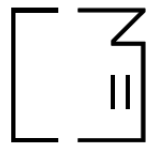

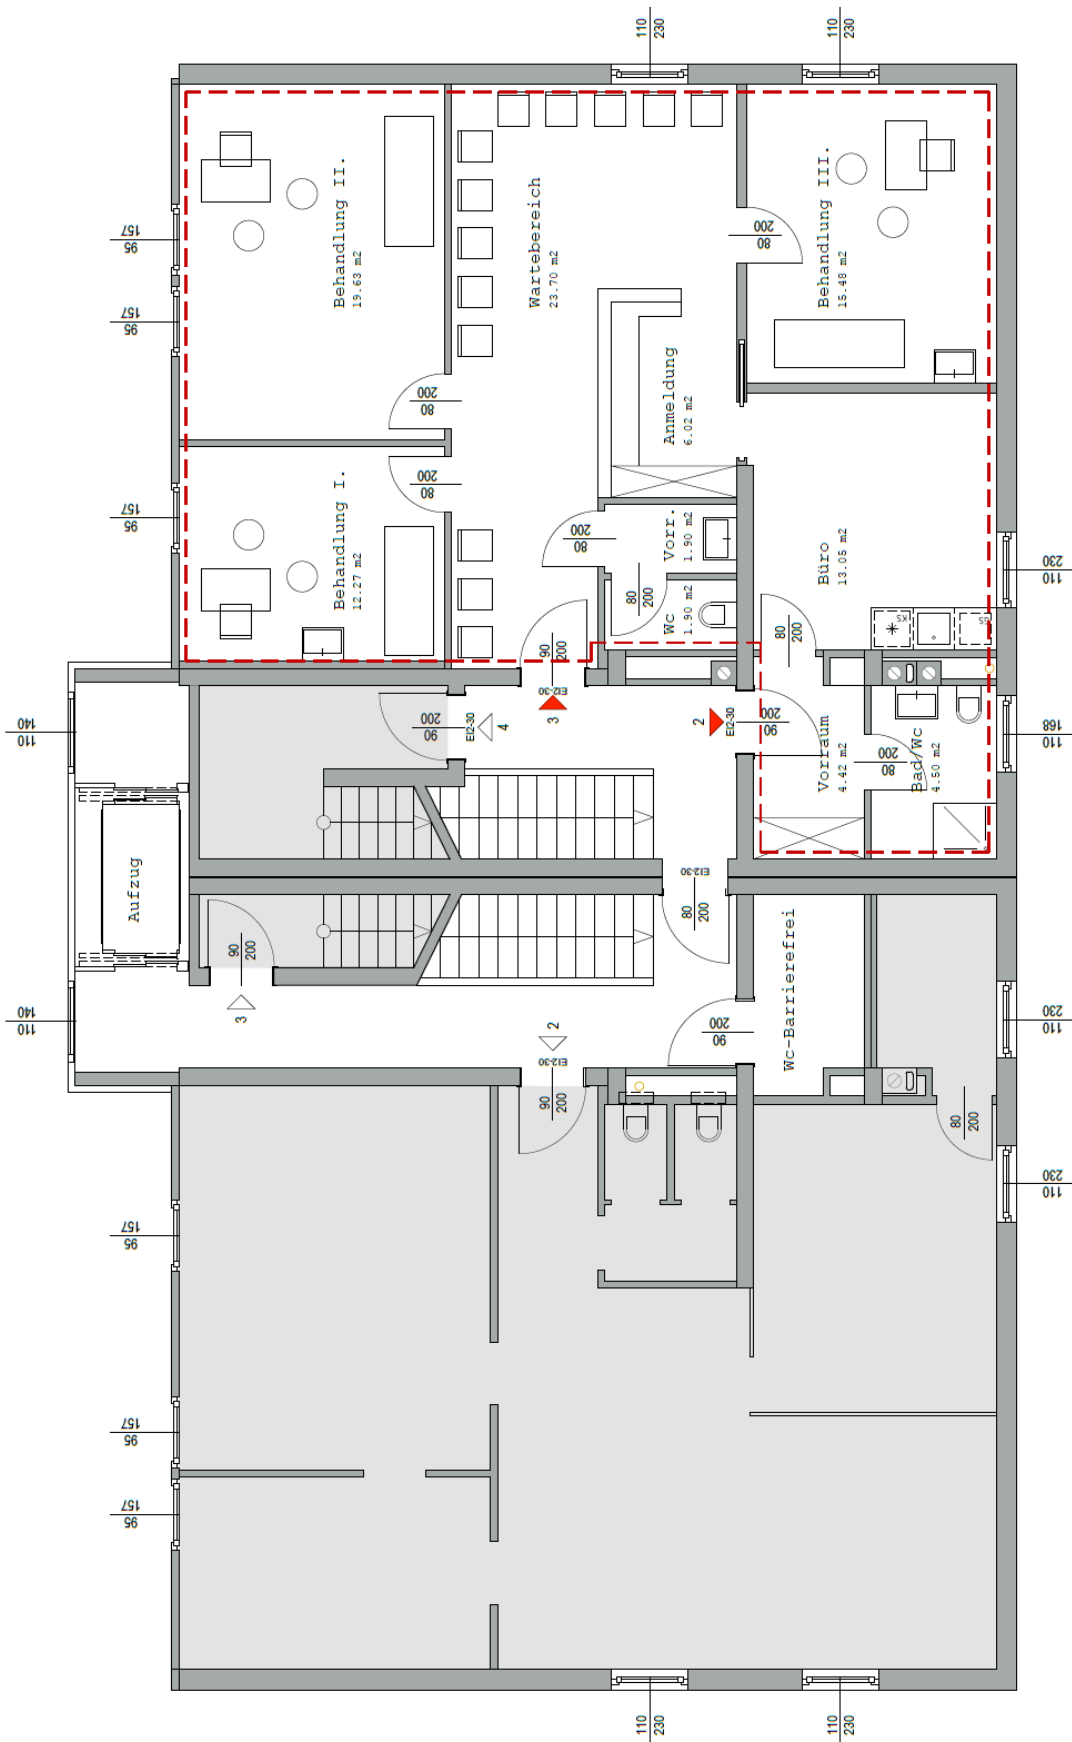

Adolf Loos Gasse 9
 Variante 03
 Grundriss 1.Stock
 1:100

